


Parroquia de Meixome

- LEENDA**
- Rúa - Regata
  - Camión de saneamiento
  - Limite de Parroquia
  - Alameda
  - Muro
  - Limite de clases
  - Línea eléctrica
  - Trada subterránea
  - Número de parcela
  - Clases de terras
  - Pazo
  - L-1
  - Pazo
  - Fonteseca
  - Fonte
  - Conxunto
  - Pazo líña eléctrica
  - Expropiación AVE
  - Limite SNR

- CLASES DE TERRAS**
- Primeira
  - Segunda
  - Tercera
  - Cuarta
  - Quinta
  - Inculto

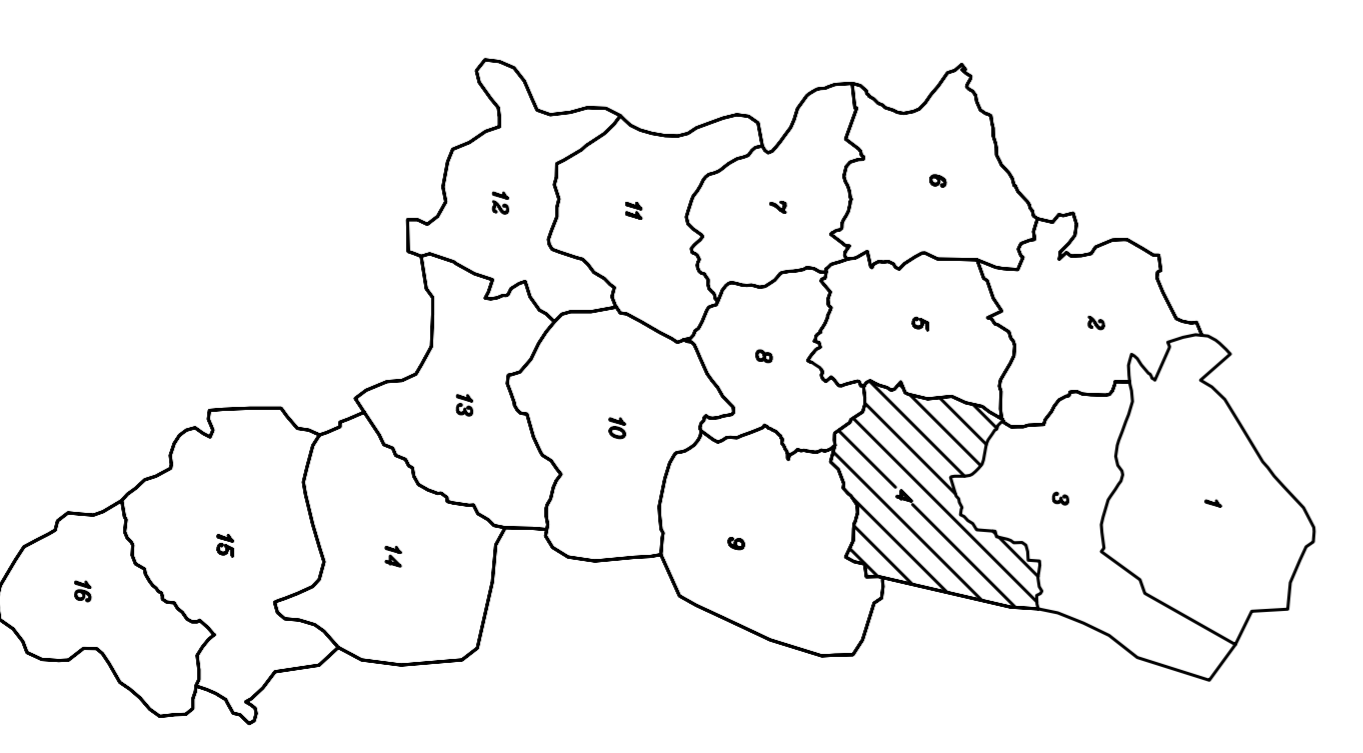

**XUNTA DE GALICIA**  
**CONSELLERÍA DO MEDIO RURAL**  
 Dirección Xeral de Estructuras e Infraestruturas Agrarias

TERMINO/OU ZONA: NACEIDA - BENDORNO - ANZO - RISTO - MADRINÁN  
 Poboación: PONTEVEEDRA  
 Escala: 1:20.000  
 Polígonos: 4  
 Data: OUTUBRO 2008  
 Proxecto: PROYECTO S.L.

Observacións: BNSIS DEFINITIVAS

Director Técnico: D. MANUEL MADRUGALDÓN