


- LEENDA**
- Rios - Regatos
 - Camiños de servizo
 - Limite de Paroquia
 - Alameda
 - Muro
 - Limite de clases
 - Línea eléctrica
 - Troncos subterráneos
 - Numero de parcela
 - Clases de terras
 - L-1
 - Fozo
 - Construción
 - Fonte
 - Cancelo
 - Paseo liña eléctrica
 - Expropiación AVE
 - Limite SNRI

- CLASES DE TERRAS**
- Primaria
 - Segunda
 - Tercera
 - Cuarta
 - Quinta
 - Inculto

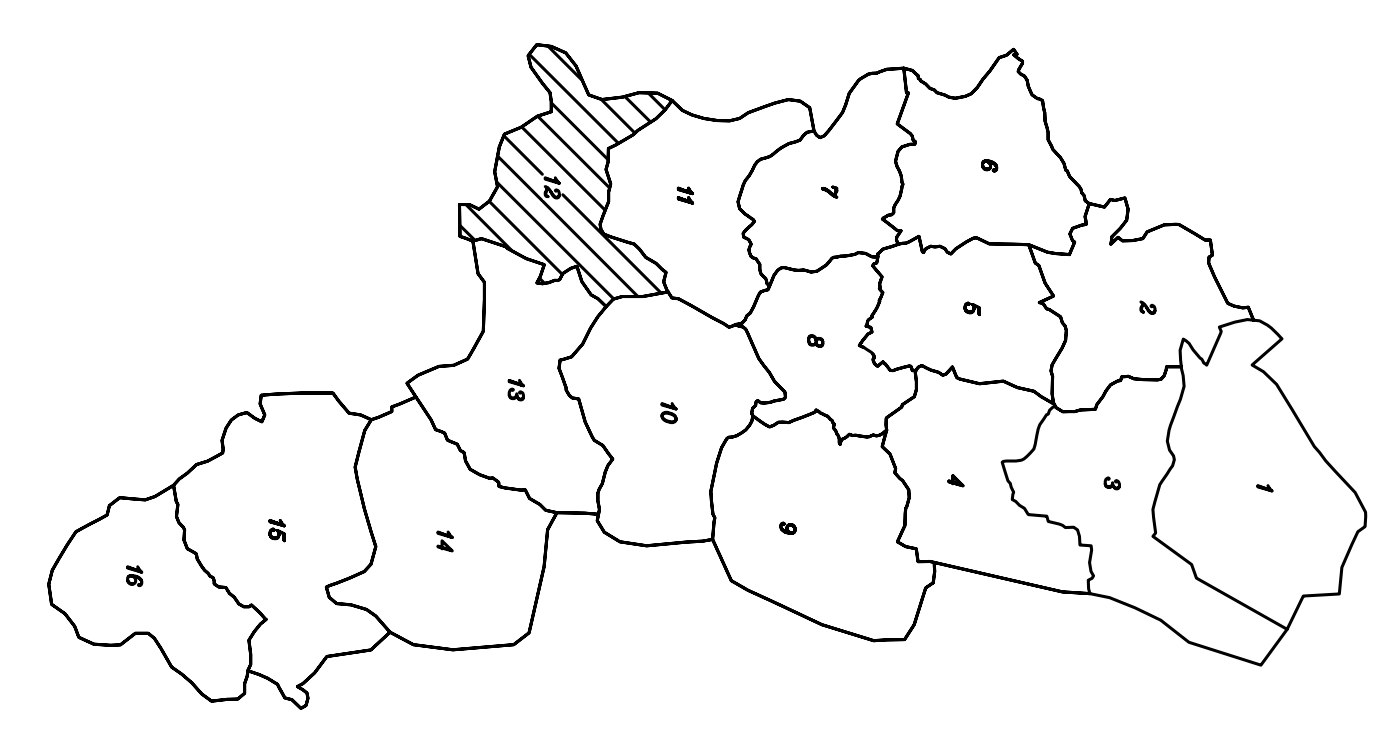

XUNTA DE GALICIA
CONSELLERÍA DO MEDIO RURAL
 Dirección Xeral de Estruturas e Infraestruturas Agrarias

TERMINO/OUZÓN: NOVEDA, BENDORRO, ANZO, BASTO, MADRENÁN

Paroquia: PONTEVEDRA Escala: 1:20.000

Polígono: 12 Data: NOVIEMBRO 2008 Empresa: PROYECTEGAL S.L.

Observacións: BASES DEFINITIVAS

Director Técnico: DANIELA RIBUDO GARDÓN

