


LENDAS

- Rios - Regatos
- Camiños de servizo
- Limite de Parroquia
- Alameda
- Muro
- Limite de clases
- Lias eléctrica
- Trazo subterráneo
- Número de parcela
- Clases de terras
- L-1
- L-2
- L-3
- Pozo
- Construción
- Fonte
- Cruceiro
- Poste liña eléctrica
- Espropilación AVE
- Limite SNR
- Xacementos arqueolóxicos

CLASES DE TERRAS

- Primeira
- Segunda
- Tercera
- Cuarta
- Quinta
- Inculto

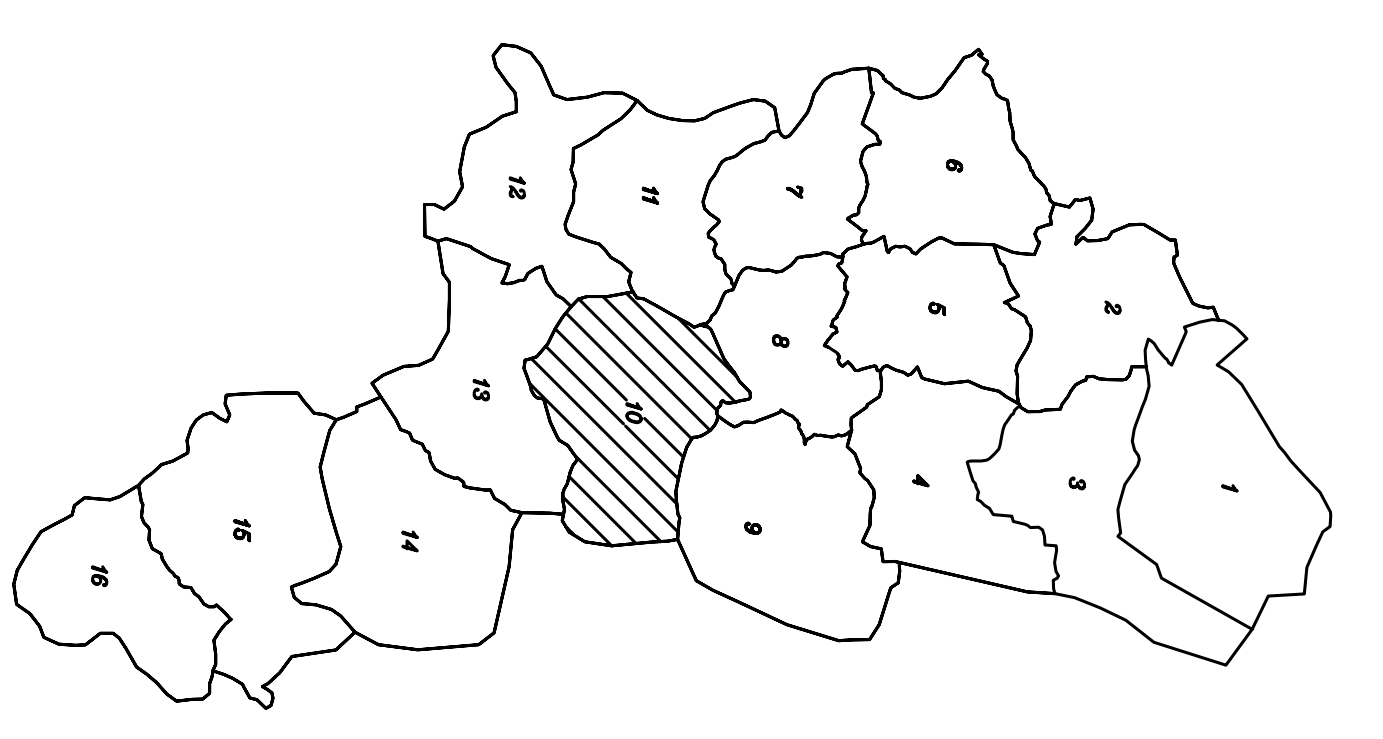

XUNTA DE GALICIA
CONSELLERÍA DO MEDIO RURAL
 Dirección Xeral de Estruturas e Infraestruturas Agrarias

TRAMO/OUZÓN: NOVEDA, BENDORRO, ANZO, BASTO, MADRINÁN

Parroquia: PONTEVEDRA Escala: 1:20.000 Data: EMPRESA: INVENCIÓN DOBRO PROYECTOS GALICIA S.L.

Observacións: BASES DERIVATIVAS

Director Técnico: DANIELA RIBUDO GARDÓN

