


- LEENDA**
- Rio - Regatos
  - Camiños de servizo
  - Limite de Parroquia
  - Alameda
  - Muro
  - Limite de clases
  - Línea eléctrica
  - Traxida subterránea
  - Número de parcela
  - Clases de terras
  - L-1
  - Pozo
  - Construcción
  - Fonte
  - Cruceiro
  - Poste liña eléctrica
  - Expropolación AVE
  - Limite SNR

- CLASES DE TERRAS**
- Primeira
  - Segunda
  - Tercera
  - Cuarta
  - Quinta
  - Inculto

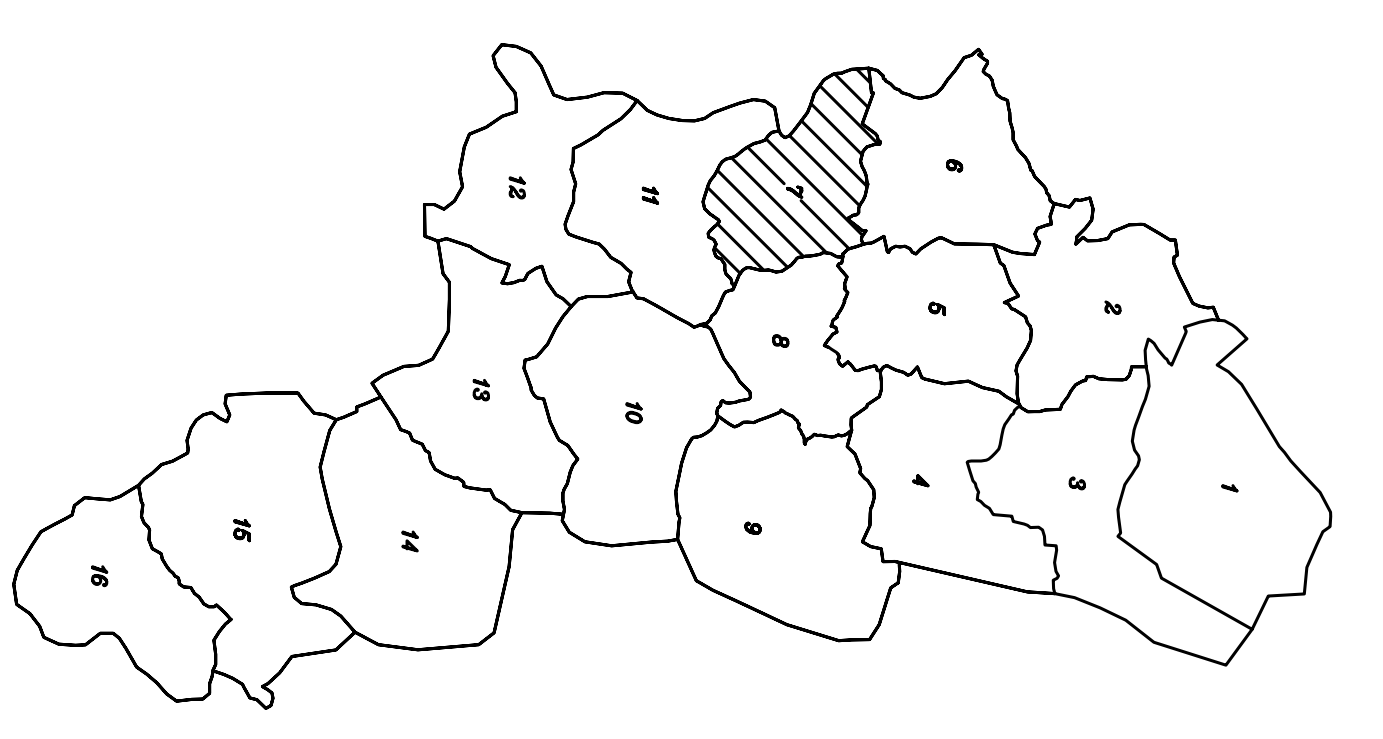


**XUNTA DE GALICIA**  
**CONSELLERÍA DO MEDIO RURAL**  
 Dirección Xeral de Estruturas e Infraestruturas Agrarias

TERMINO/O ZONE: NOVEDA - BENDORRO - ANZO - BASTO - MADRINÁN  
 Parroquia: PONTEVEDRA  
 Escala: 1:20.000  
 Polígono: 7  
 Data: NOVIEMBRE 2008  
 Empresa: PROYESTEGAS S.L.

Observacións: BASES DERIVATIVAS

Director Técnico: DANIEL RIBDO GARDÓN

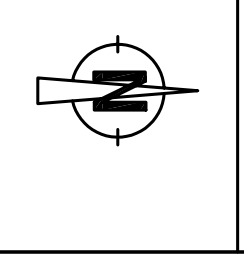

4728.000 564.500 4728.000 564.500 4728.000 564.500 4728.000 564.500