


- LEENDA**
- Riua - Regatos
 - Camiños de servizo
 - Limite de Parroquia
 - Alameda
 - Muro
 - Limite de clases
 - Lina eléctrica
 - Tralada subterránea
 - Número de parcela
 - Clases de terras
 - L-1
 - Pozo
 - Construción
 - Fonte
 - Cuncho
 - Poste liña eléctrica
 - Esporación AVE
 - Limite SNR

- CLASES DE TERRAS**
- Primeira
 - Segunda
 - Terceira
 - Cuarta
 - Quinta
 - Inculto

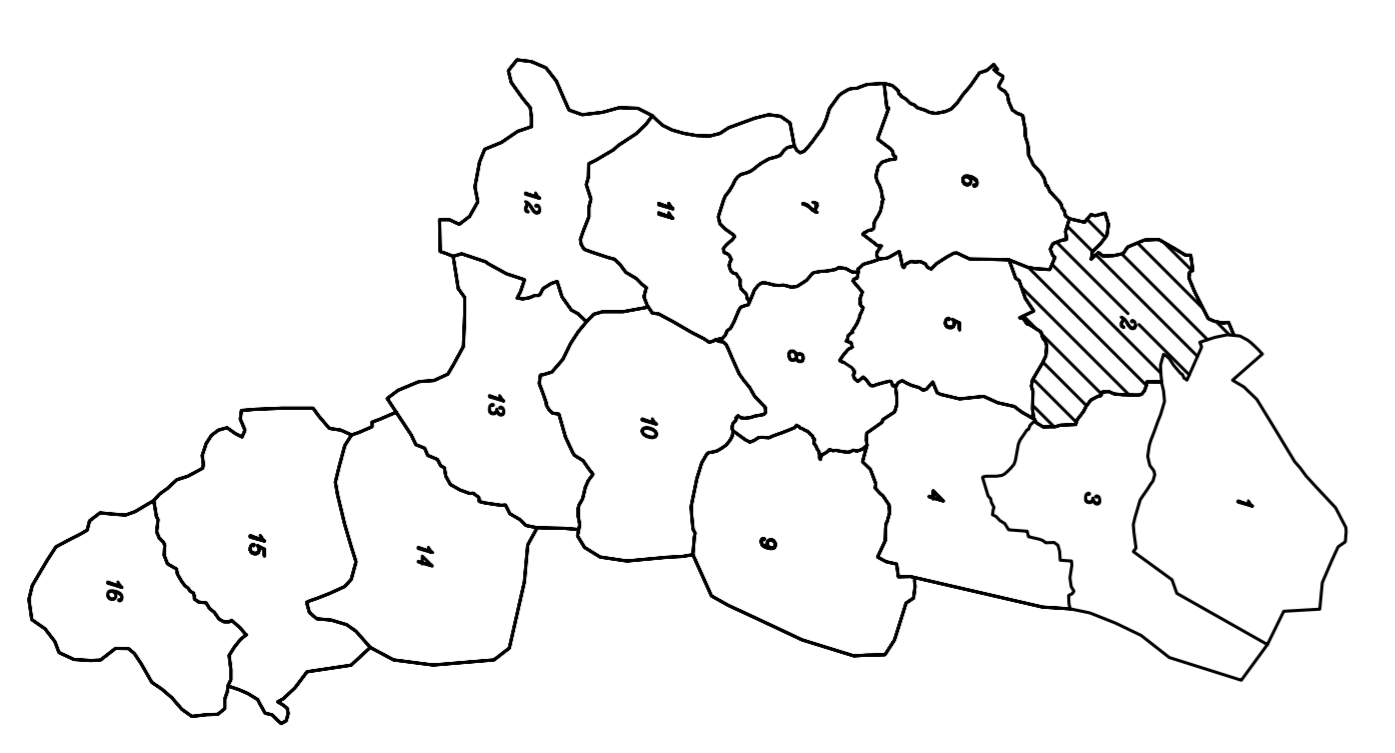

XUNTA DE GALICIA
CONSELLERÍA DO MEDIO RURAL
 Dirección Xeral de Estructuras e Infraestruturas Agrarias

TERMINO: ZONA: NACEDA - BENDORNO - ANZO - RISTO - MADRINÁN
 Pórtico: PONTEVEDRA
 Escala: 1:20.000
 Polígonos: 2
 Data: OUTUBRO 2008
 Proxecto: PROYECTO: S.L.

Observacións: BANSAS DEFINITIVAS

Director Técnico: D. MANUEL MADROGALDÓN

