


LEENDA

- Ríos - Regatos
- Camiños de servizo
- Limite de parroquia
- Alameda
- Muro
- Limite de clases
- Lixa eléctrica
- Tranda subterránea
- Número de parcela
- Clases de terras
- L-1
- L-2
- L-3
- L-4
- Pazo
- Construción
- Fonte
- Poste lina eléctrica
- Expropiación AVE
- Limite SNR

CLASES DE TERRAS

- Primeira
- Segunda
- Tercera
- Cuarta
- Quinta
- Inculto

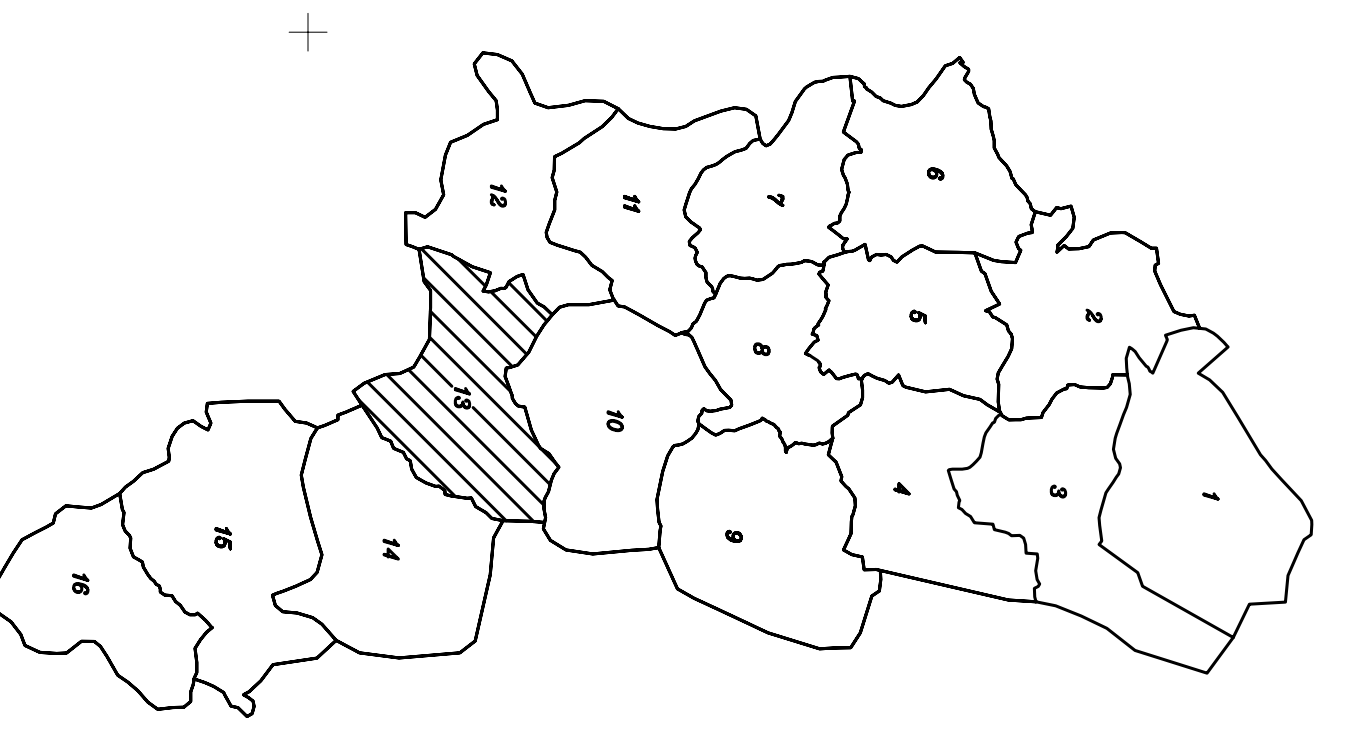

XUNTA DE GALICIA
CONSELLERÍA DO MEDIO RURAL
 Dirección Xeral de Estruturas e Infraestruturas Agrarias

TERMINO/OU ZONA: NOGEDA - BENDORRO - ANZO - RISTO - MADRINÁN
 Poboación: PONTEVEDRA
 Escala: 1:20.000
 Polígonos: 13
 Data: 13/05/2010
 Empresa: PROYECTOS GALICIA, S.L.

Observacións: Bases definitivas

Director Técnico: D. MANUEL PADO GALDÓN

